


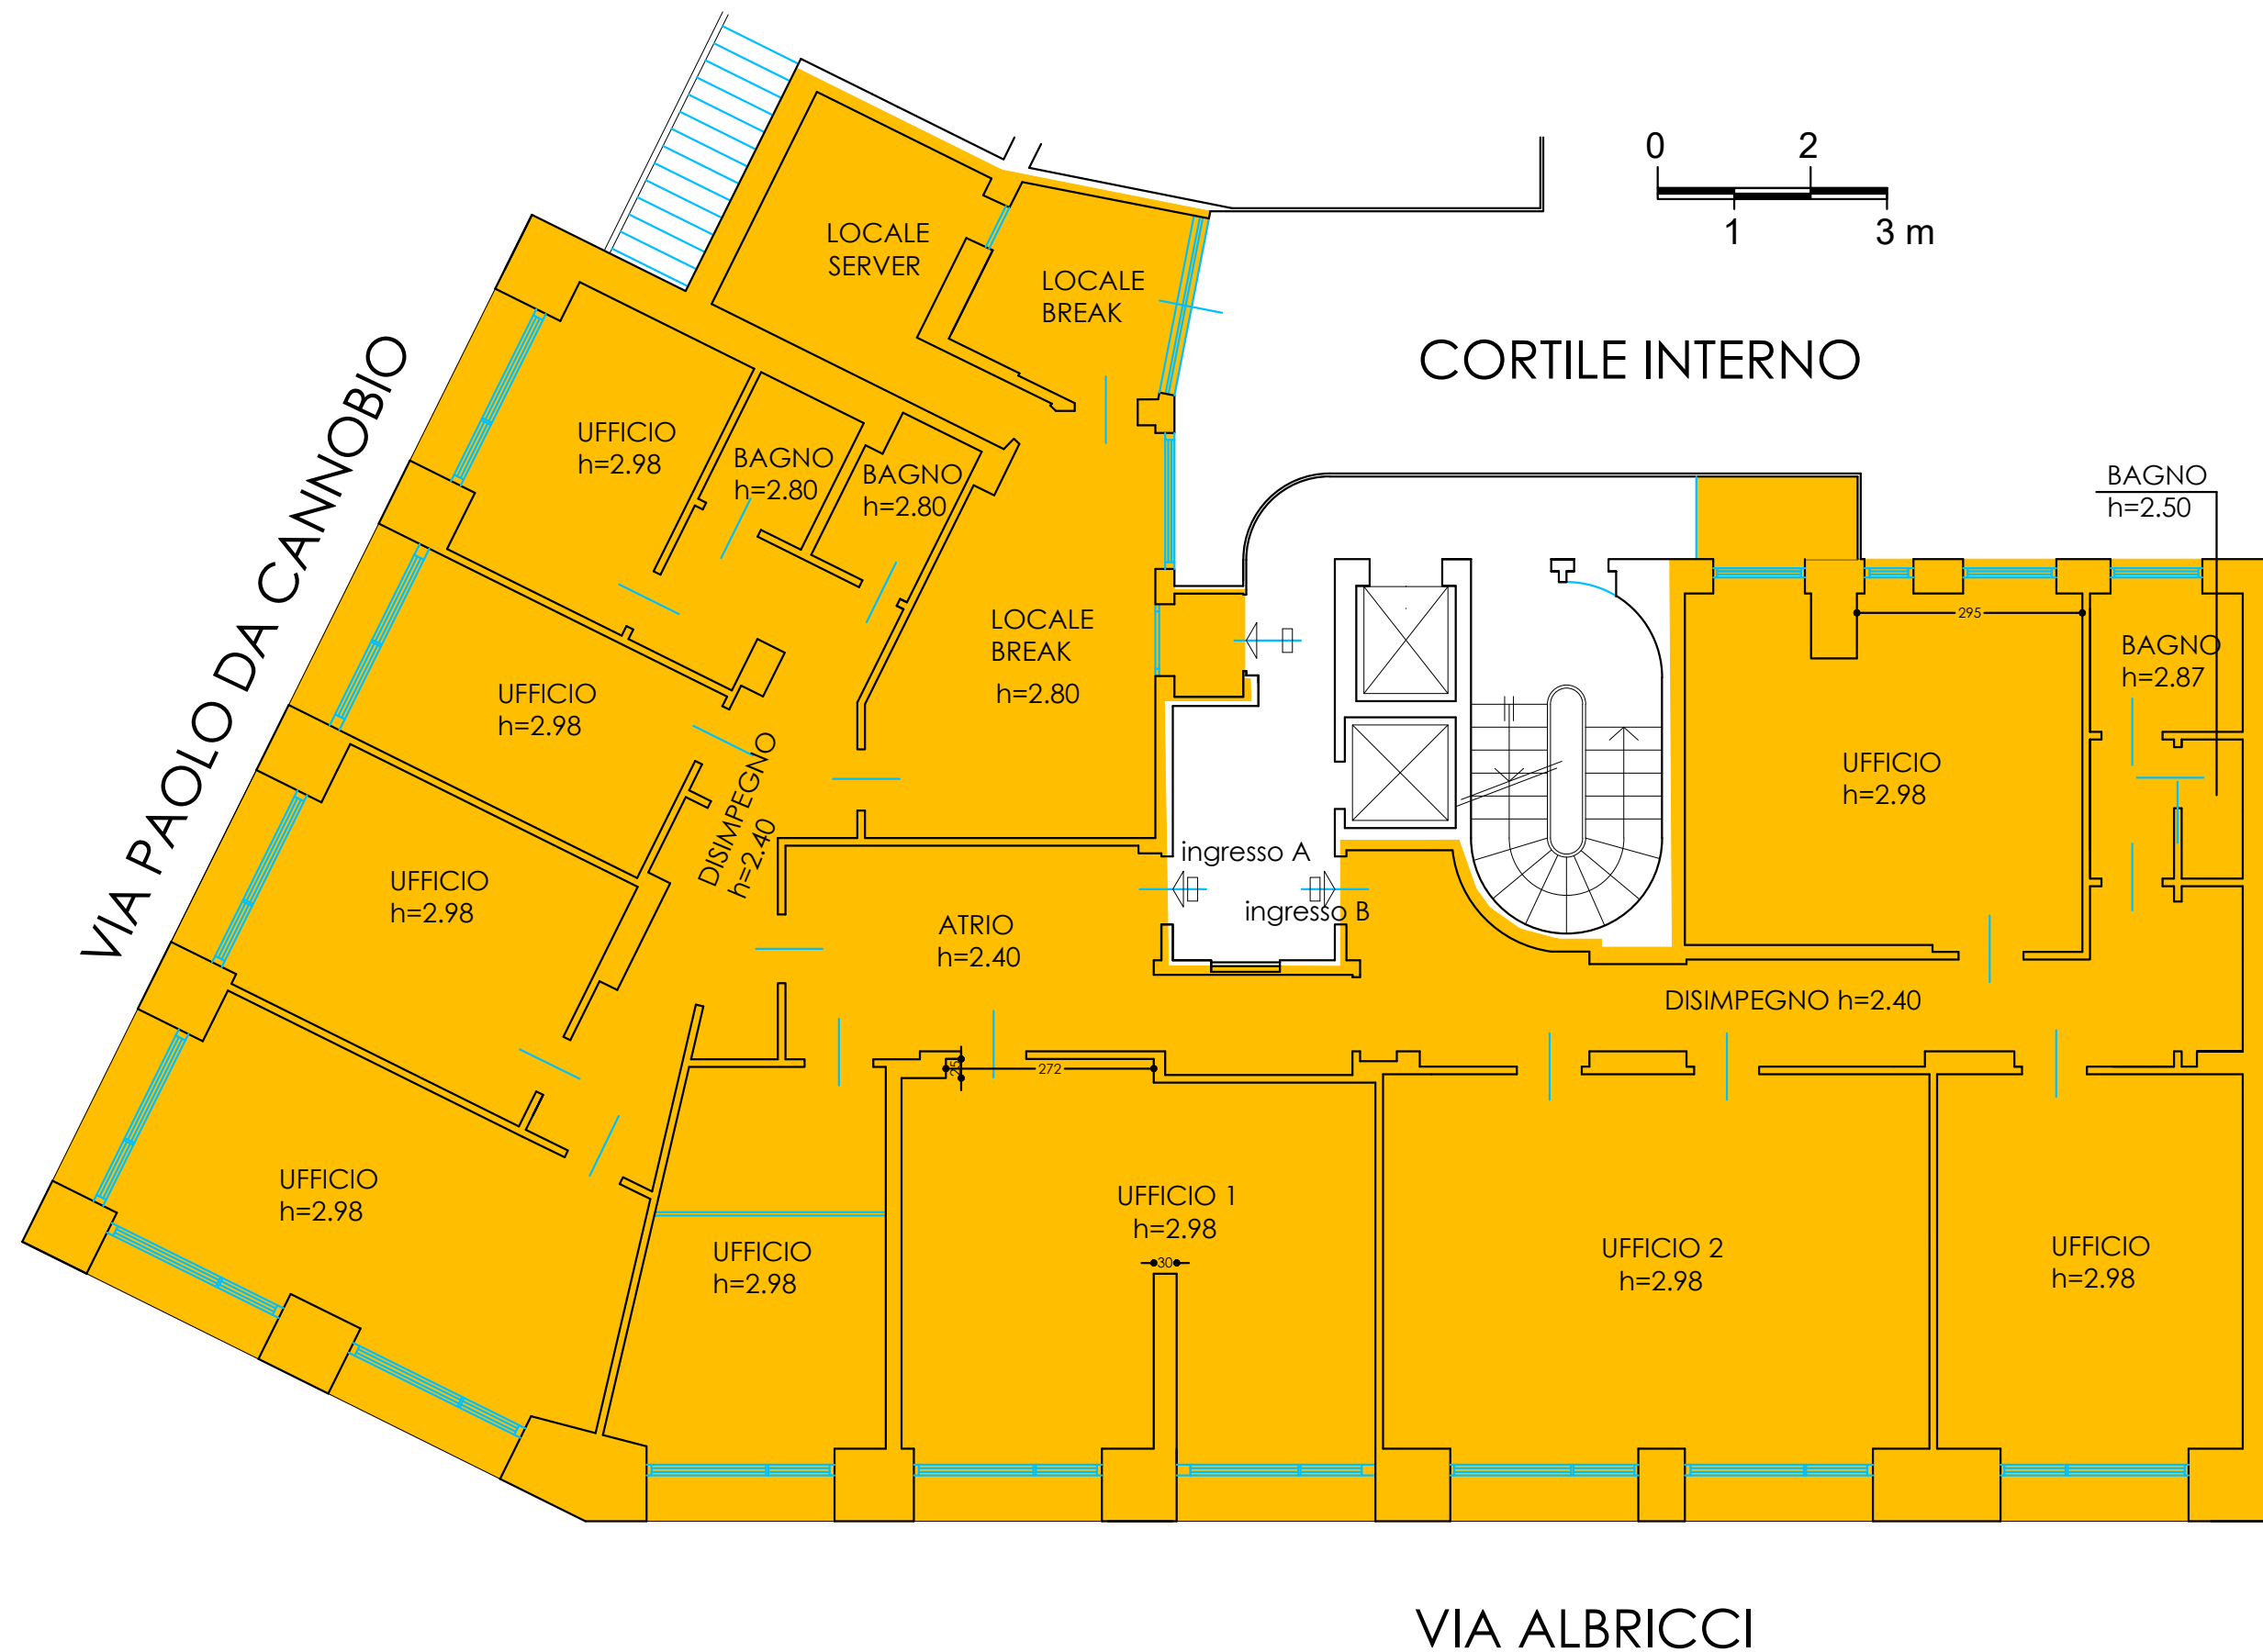

Via Albricci 7

Ufficio

Piano Settimo

Sub 801

